


京都大学宇治キャンパス建物配置図

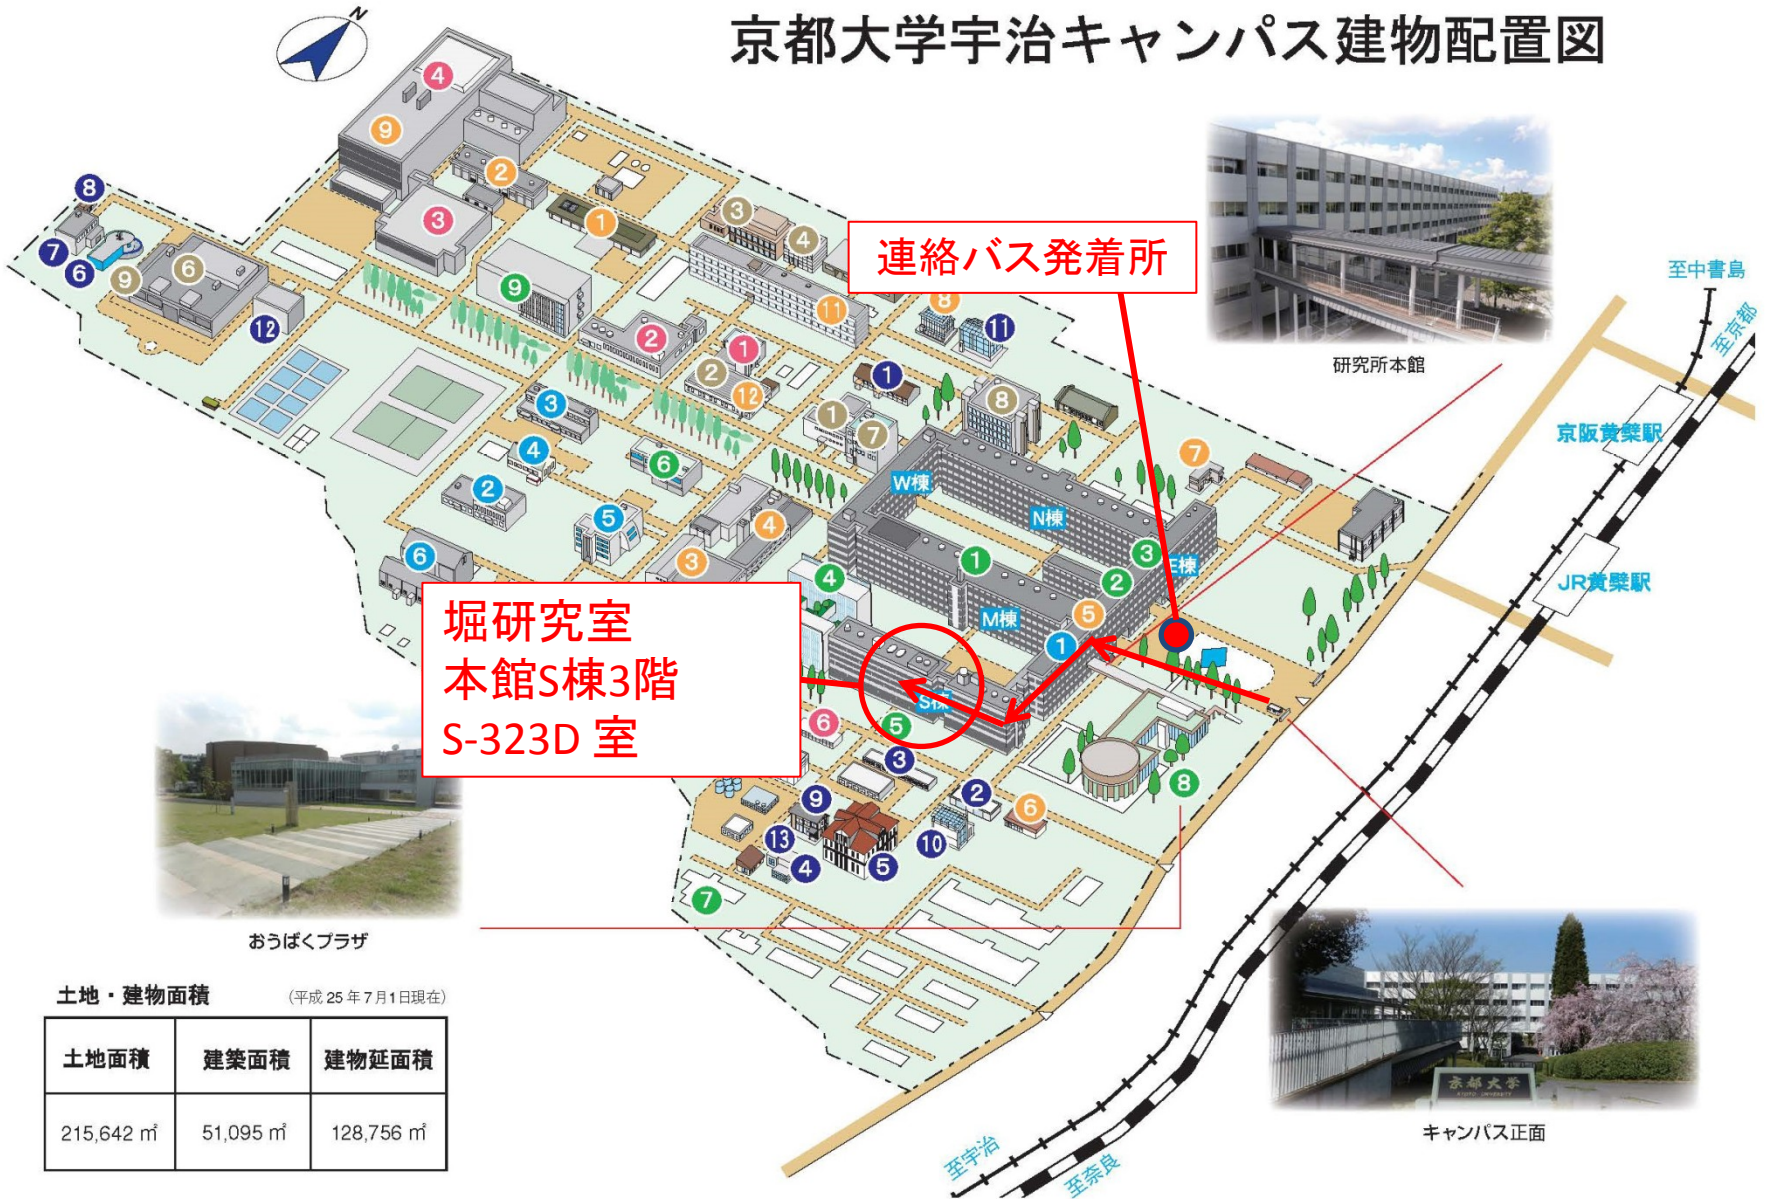


連絡バス発着所

堀研究室
本館S棟3階
S-323D 室

研究所本館



おうぼくプラザ

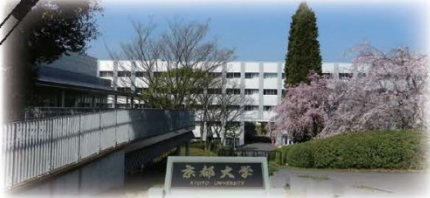

キャンパス正面

土地・建物面積 (平成 25 年 7 月 1 日現在)

| 土地面積 | 建築面積 | 建物延面積 |
|------------------------|-----------------------|------------------------|
| 215,642 m ² | 51,095 m ² | 128,756 m ² |